



СОЛНЦЕВСКИЙ РАЙОН


п.Кировский

п.Кировский

п.Пристень

Ярыгинский сельсовет

Карта градостроительного зонирования территории муниципального образования "Пристенский сельсовет" Пристенского района Курской области

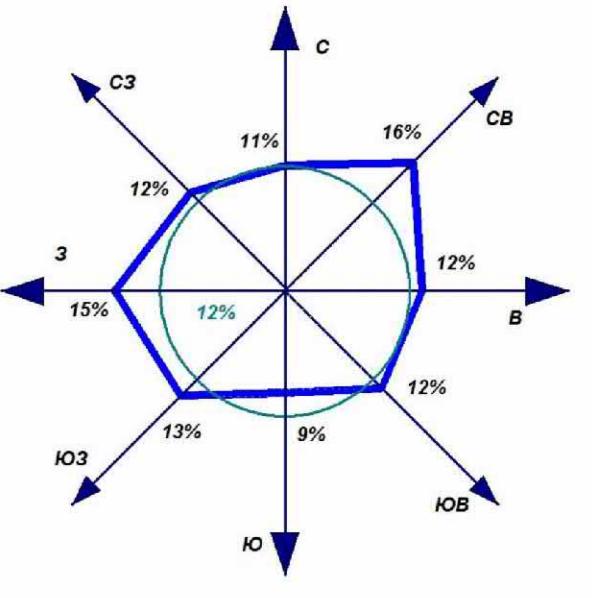

Градостроительное зонирование	
Ж1	Зона малоэтажной жилой застройки
О1	Зона размещения объектов многофункционального общественно-делового, коммерческого, социального и коммунально-бытового назначения
П1	Зона, занятая объектами производственного и коммунально-складского назначения
CX1	Зона, занятая сельскохозяйственными угодьями
CX2	Зона, занятая объектами сельскохозяйственного назначения
CX3	Зона сельскохозяйственного использования
CX4	Зона природно-ландшафтной территории, в соответствии с местными условиями
ИТ1	Зона улично-дорожной сети
ИТ2	Зона инженерной инфраструктуры
ИТ3	Зона транспортной инфраструктуры
C1	Зона кладбищ
P1	Зона рекреации водных объектов
P2	Зона рекреации зеленых насаждений ГЛФ
P3	Зона рекреации зеленых насаждений

УСЛОВНЫЕ ОБОЗНАЧЕНИЯ

Границы

- Граница области
- Граница района
- Граница поселка и ПГТ
- Граница сельсовета
- Граница населенного пункта

ОКС внешнего автомобильного транспорта

- Автомобильная дорога межмуниципального значения
- Автомобильная дорога местного значения с асфальтным и грунтовым покрытием

Объекты улично-дорожной сети населенного пункта

- Улицы, дороги
- Проезды

ОКС железнодорожного транспорта

- Железная дорога прочая электрифицированная
- Ж/д переезд

ОКС транспортных сооружений

- Мост

ОКС гидротехнических сооружений

- Плотина, дамба

Поверхностные водные объекты

- Река, ручей
- Пруды, озера

Растительность

- Леса густые, питомники, сплошные заросли кустарника
- Луговая растительность

Сад

- Сад
- Озеленение вдоль дорог

ОКС инженерной инфраструктуры

- ЛЭП 110 кВ
- ГРП



Им.	Нак. уч.	Лист	№ док.	Под.	Дата	Графические материалы	Стадия	Лист
Руководитель						Правила землепользования и застройки территории муниципального образования "Пристенский сельсовет" Пристенского района Курской области		
Топограф						обоснование внесенных изменений в Правила землепользования и застройки муниципального образования "Пристенский сельсовет" Пристенского района Курской области		
						Карта градостроительного зонирования территории муниципального образования "Пристенский сельсовет" Пристенского района Курской области	1	2

ИП Воробьева С.Н.

Масштаб 1:20000