




СОЛНЦЕВСКИЙ РАЙОН

Схема градостроительного зонирования территории муниципального образования "Пристенский сельсовет" Пристенского района Курской области

УТВЕРЖДЕНО
решением Собрания депутатов
Пристенского сельсовета
Пристенского района Курской области
от 16 ноября 2018 года № 26

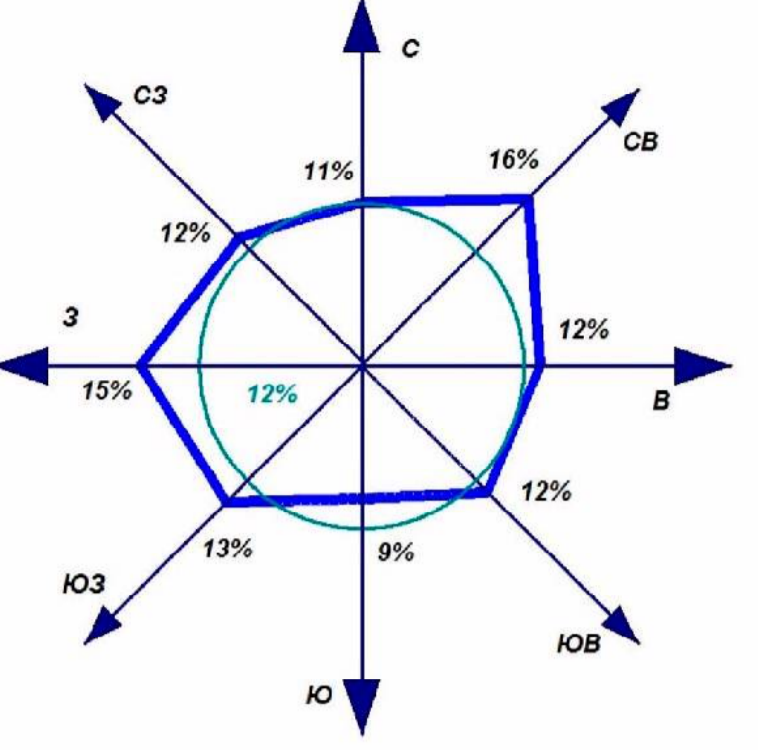

— Среднегодовая повторяемость направления ветра
— Штиль

п. Кировский
х. Прудки
х. Озерки
х. Свободный
п. Пристенъ

Ярыгинский сельсовет

Черновецкий сельсовет

БЕЛГОРОДСКАЯ ОБЛАСТЬ

УСЛОВНЫЕ ОБОЗНАЧЕНИЯ

- Границы**
- Граница области
 - Граница района
 - Граница поселка и ПГТ
 - Граница сельсовета
 - Граница населенного пункта

- ОКС внешнего автомобильного транспорта**
- Автомобильная дорога межмуниципального значения
 - Автомобильная дорога местного значения с асфальтным и грунтовым покрытием

- Объекты улично-дорожной сети населенного пункта**
- Улицы, дороги
 - Проезды

- ОКС железнодорожного транспорта**
- Железная дорога прочная электрифицированная
 - Ж/д переезд

- ОКС транспортных сооружений**
- Мост

- ОКС гидротехнических сооружений**
- Плотина, дамба

- Поверхностные водные объекты**
- Река, ручей
 - Пруды, озера
 - Болото, заболоченность

- Растительность**
- Леса густые, питомники, сплошные заросли кустарника
 - Луговая растительность
 - Сад
 - Озеленение вдоль дорог

- ОКС инженерной инфраструктуры**
- ЛЭП 110 Кв
 - ГРП

- Градостроительное зонирование**
- Ж1 Зона малоэтажной жилой застройки
 - ОД1 Зона общественно-деловая
 - П1 Зона производственная
 - СХ1 Зона, занятая сельскохозяйственными угодьями
 - СХ2 Зона, занятая объектами сельскохозяйственного назначения
 - СХ3 Зона, предназначенная для ведения огородничества и садоводства
 - ИТ1 Зона улично-дорожной сети
 - ИТ2 Зона инженерной инфраструктуры
 - ИТ3 Зона транспортной инфраструктуры
 - С1 Зона кладбищ
 - Р1 Зона рекреации
 - Р1 Зона рекреации
 - Р2 Зона рекреации ГЛФ
 - СХ4 Зона природно-ландшафтной территории, в соответствии с местными условиями (территория общего пользования)



						Схема градостроительного зонирования территории муниципального образования "Пристенский сельсовет" Пристенского района Курской области			
Имя	Наим. уч.	Лист	№ док.	Подп.	Дата	Графическое материалы обоснования зонирования территории и застройки муниципального образования "Пристенский сельсовет" Пристенского района Курской области	Статус	Лист	Листов
Руководитель	Ворожеев А.А.							1	2
Топограф	Романская Е.А.								
						Схема градостроительного зонирования территории муниципального образования "Пристенский сельсовет" Пристенского района Курской области. Масштаб 1:10000			
						ИП Ворожеев А.А.			